


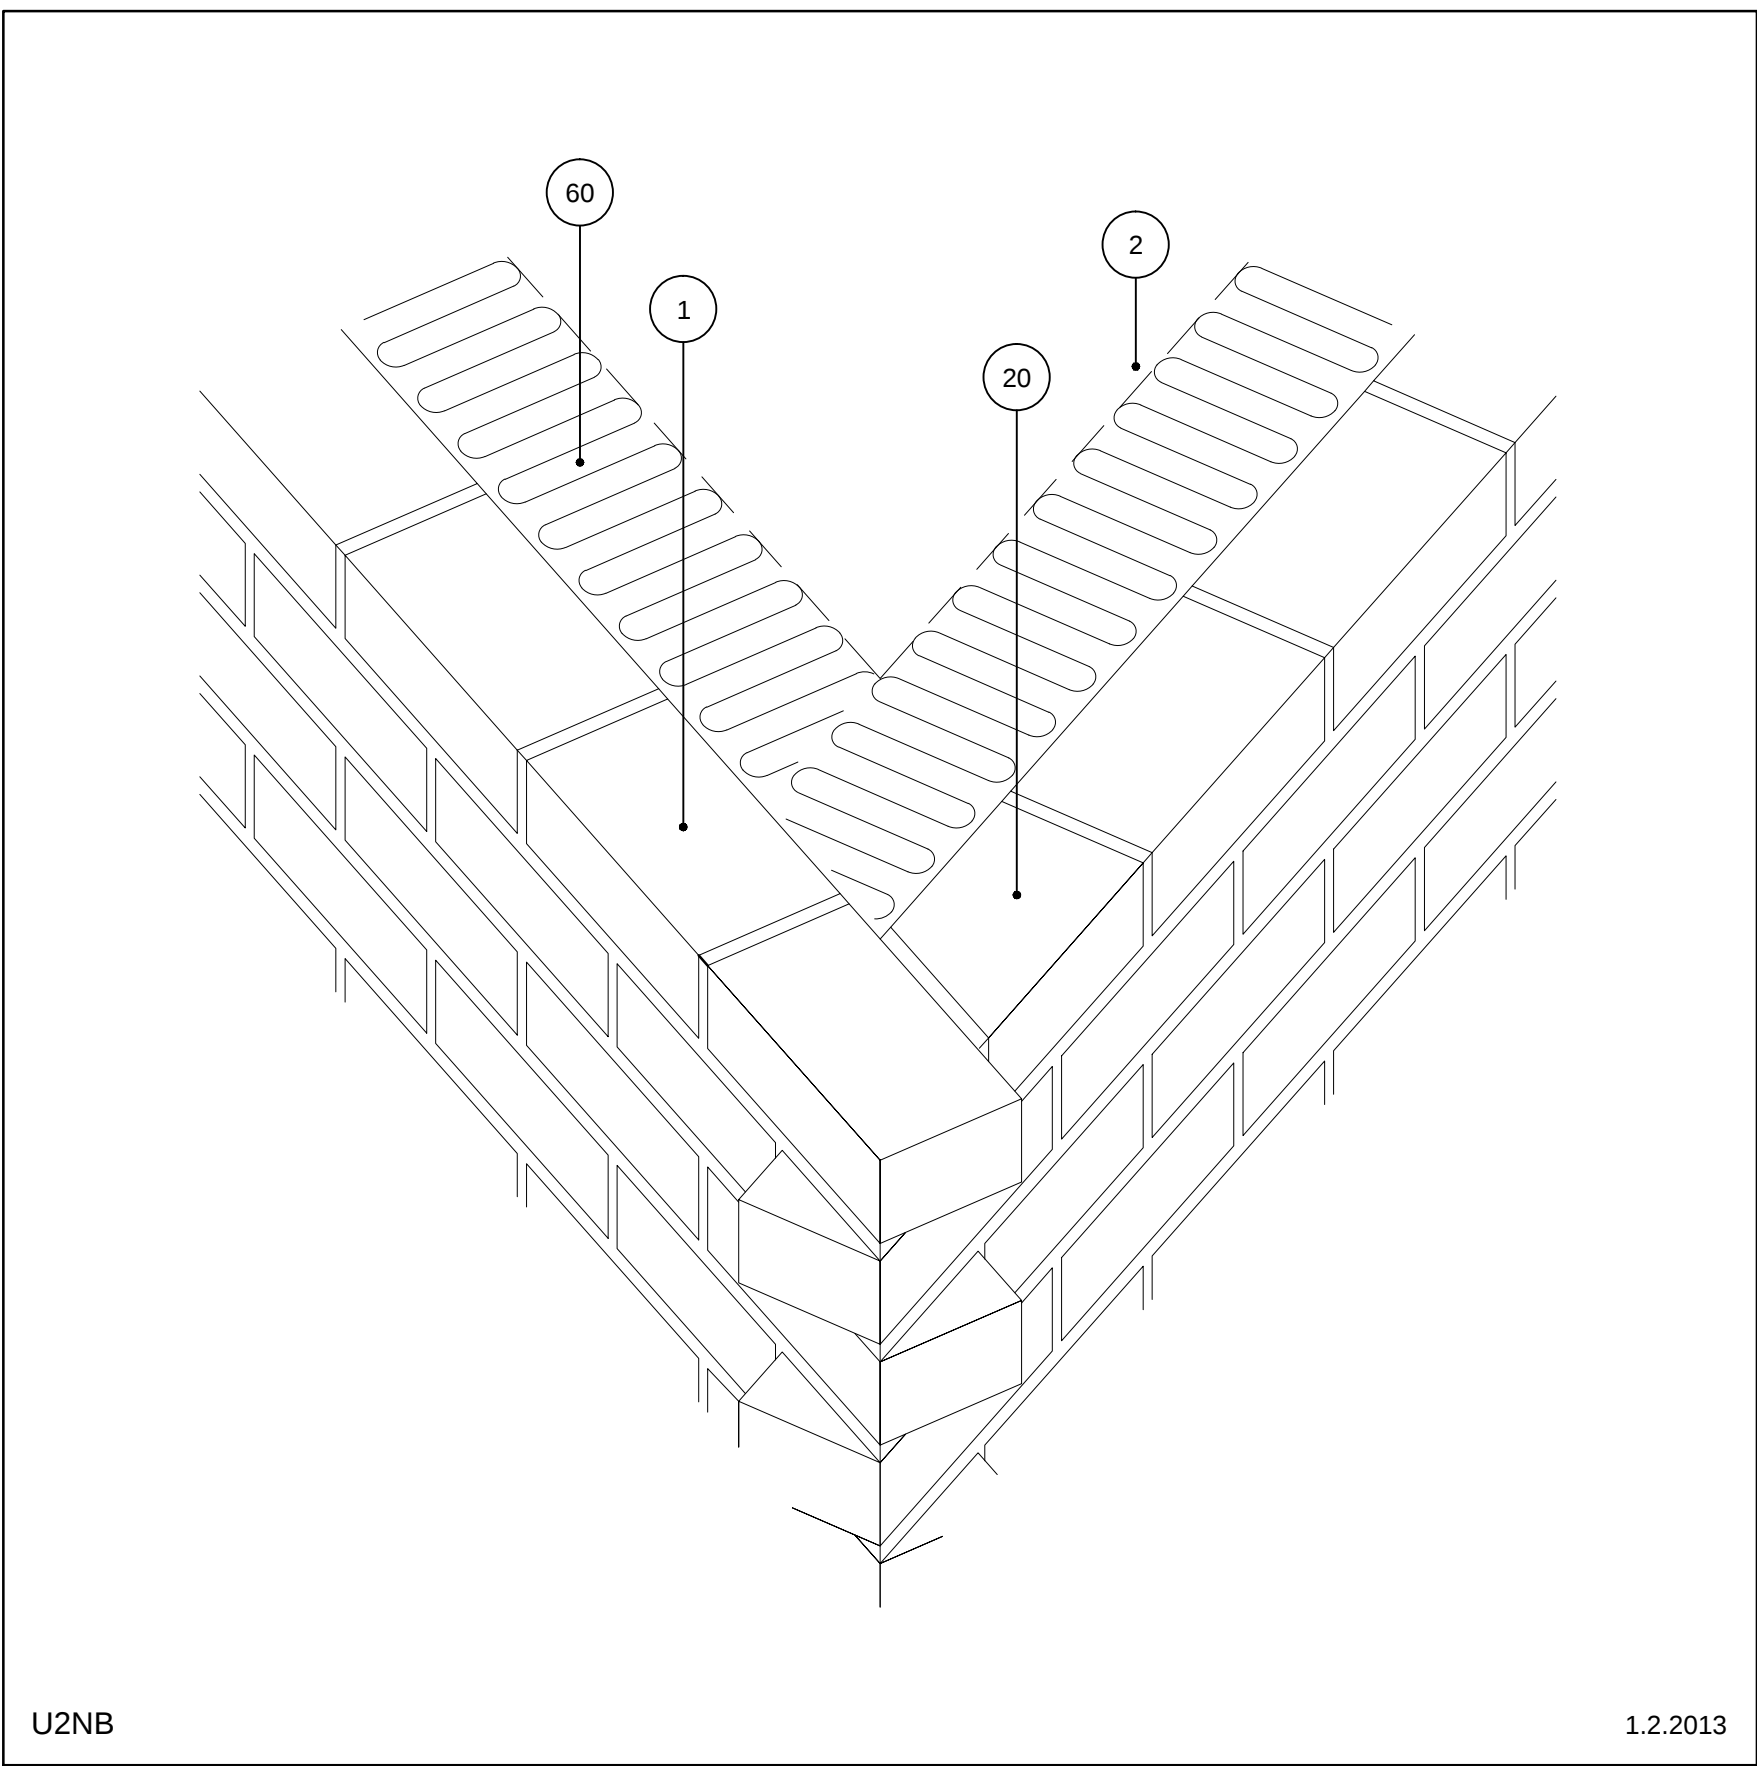

Hjørner

Normalsten

Spidsvinklet hjørne (vinklen < 90°)

NOTE: Ved fremstrping er der risiko for biologisk vækst/misfarvninger. Selve fremspringet skal altid betragtes som mindst eksponeringsklasse MX 3.2.

- 1 Tegl i formur
- 2 Bagmur
- 20 Tildannet sten
- 60 Isolering

Tegningshistorik	1.1.1997	1.6.1999	1.3.2006
------------------	----------	----------	----------