



Formur (vandret snit)

Bånd og friser

Frise af savtakskifte, h = 122 mm

NOTE: Ved fremspring er der risiko for biologisk vækst/misfarvninger. Selve fremspringet skal altid betragtes som mindst eksponeringsklasse MX3.2.

- 1 Teglg i formur
- 2 Bagmur
- 17 Savtakskifte, h = 122 mm
- 60 Isolering
- 70 Trådbinder

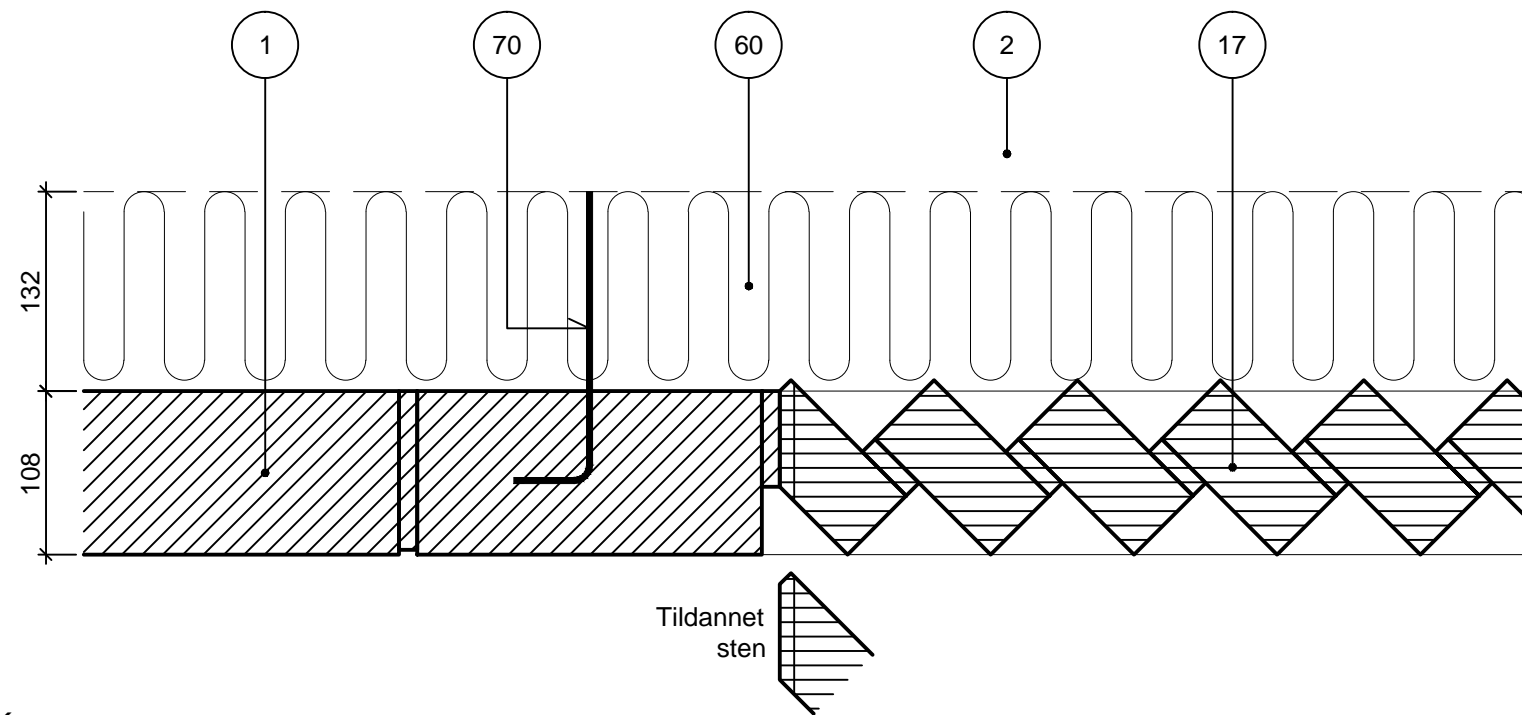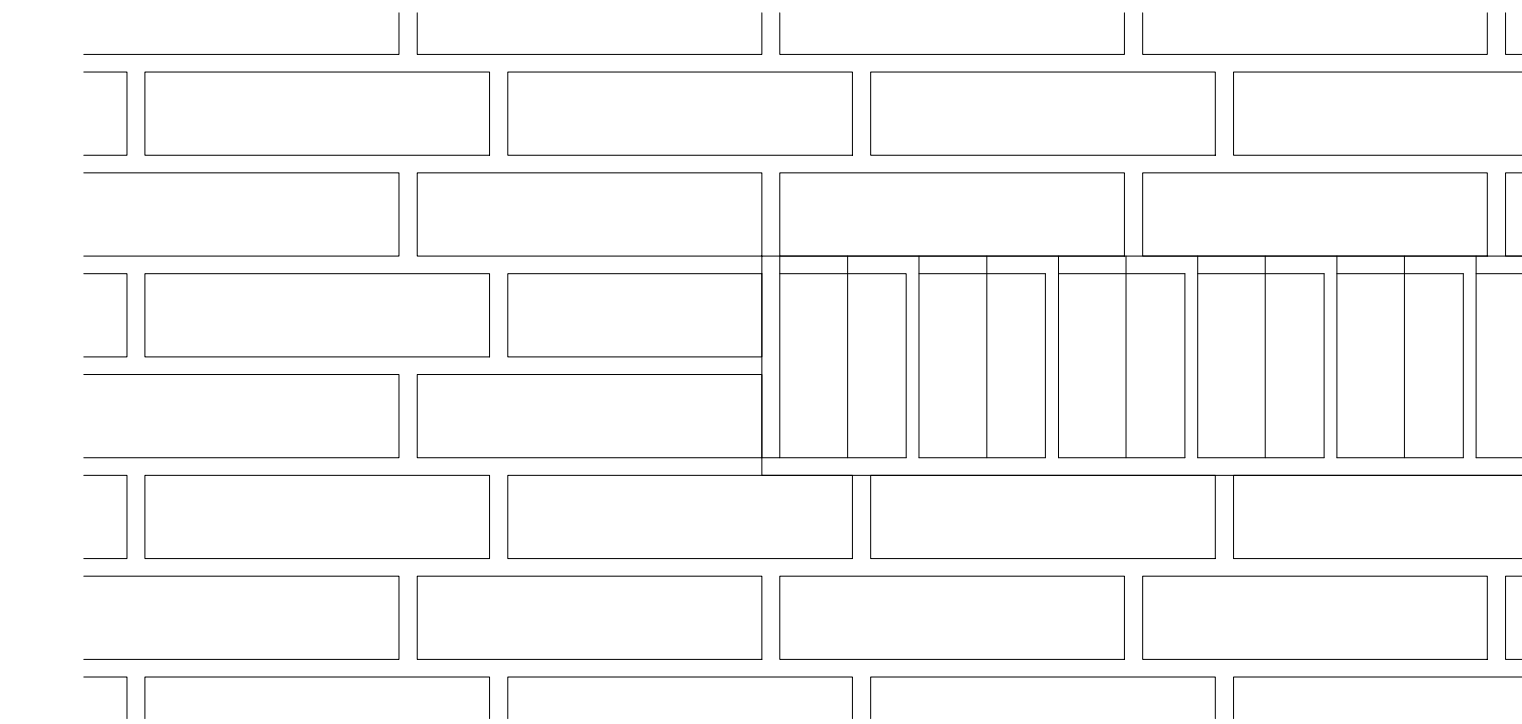

U5BK

1.2.2013

Tegningshistorik

1.1.1997 - U5G

1.6.1999

1.3.2006