


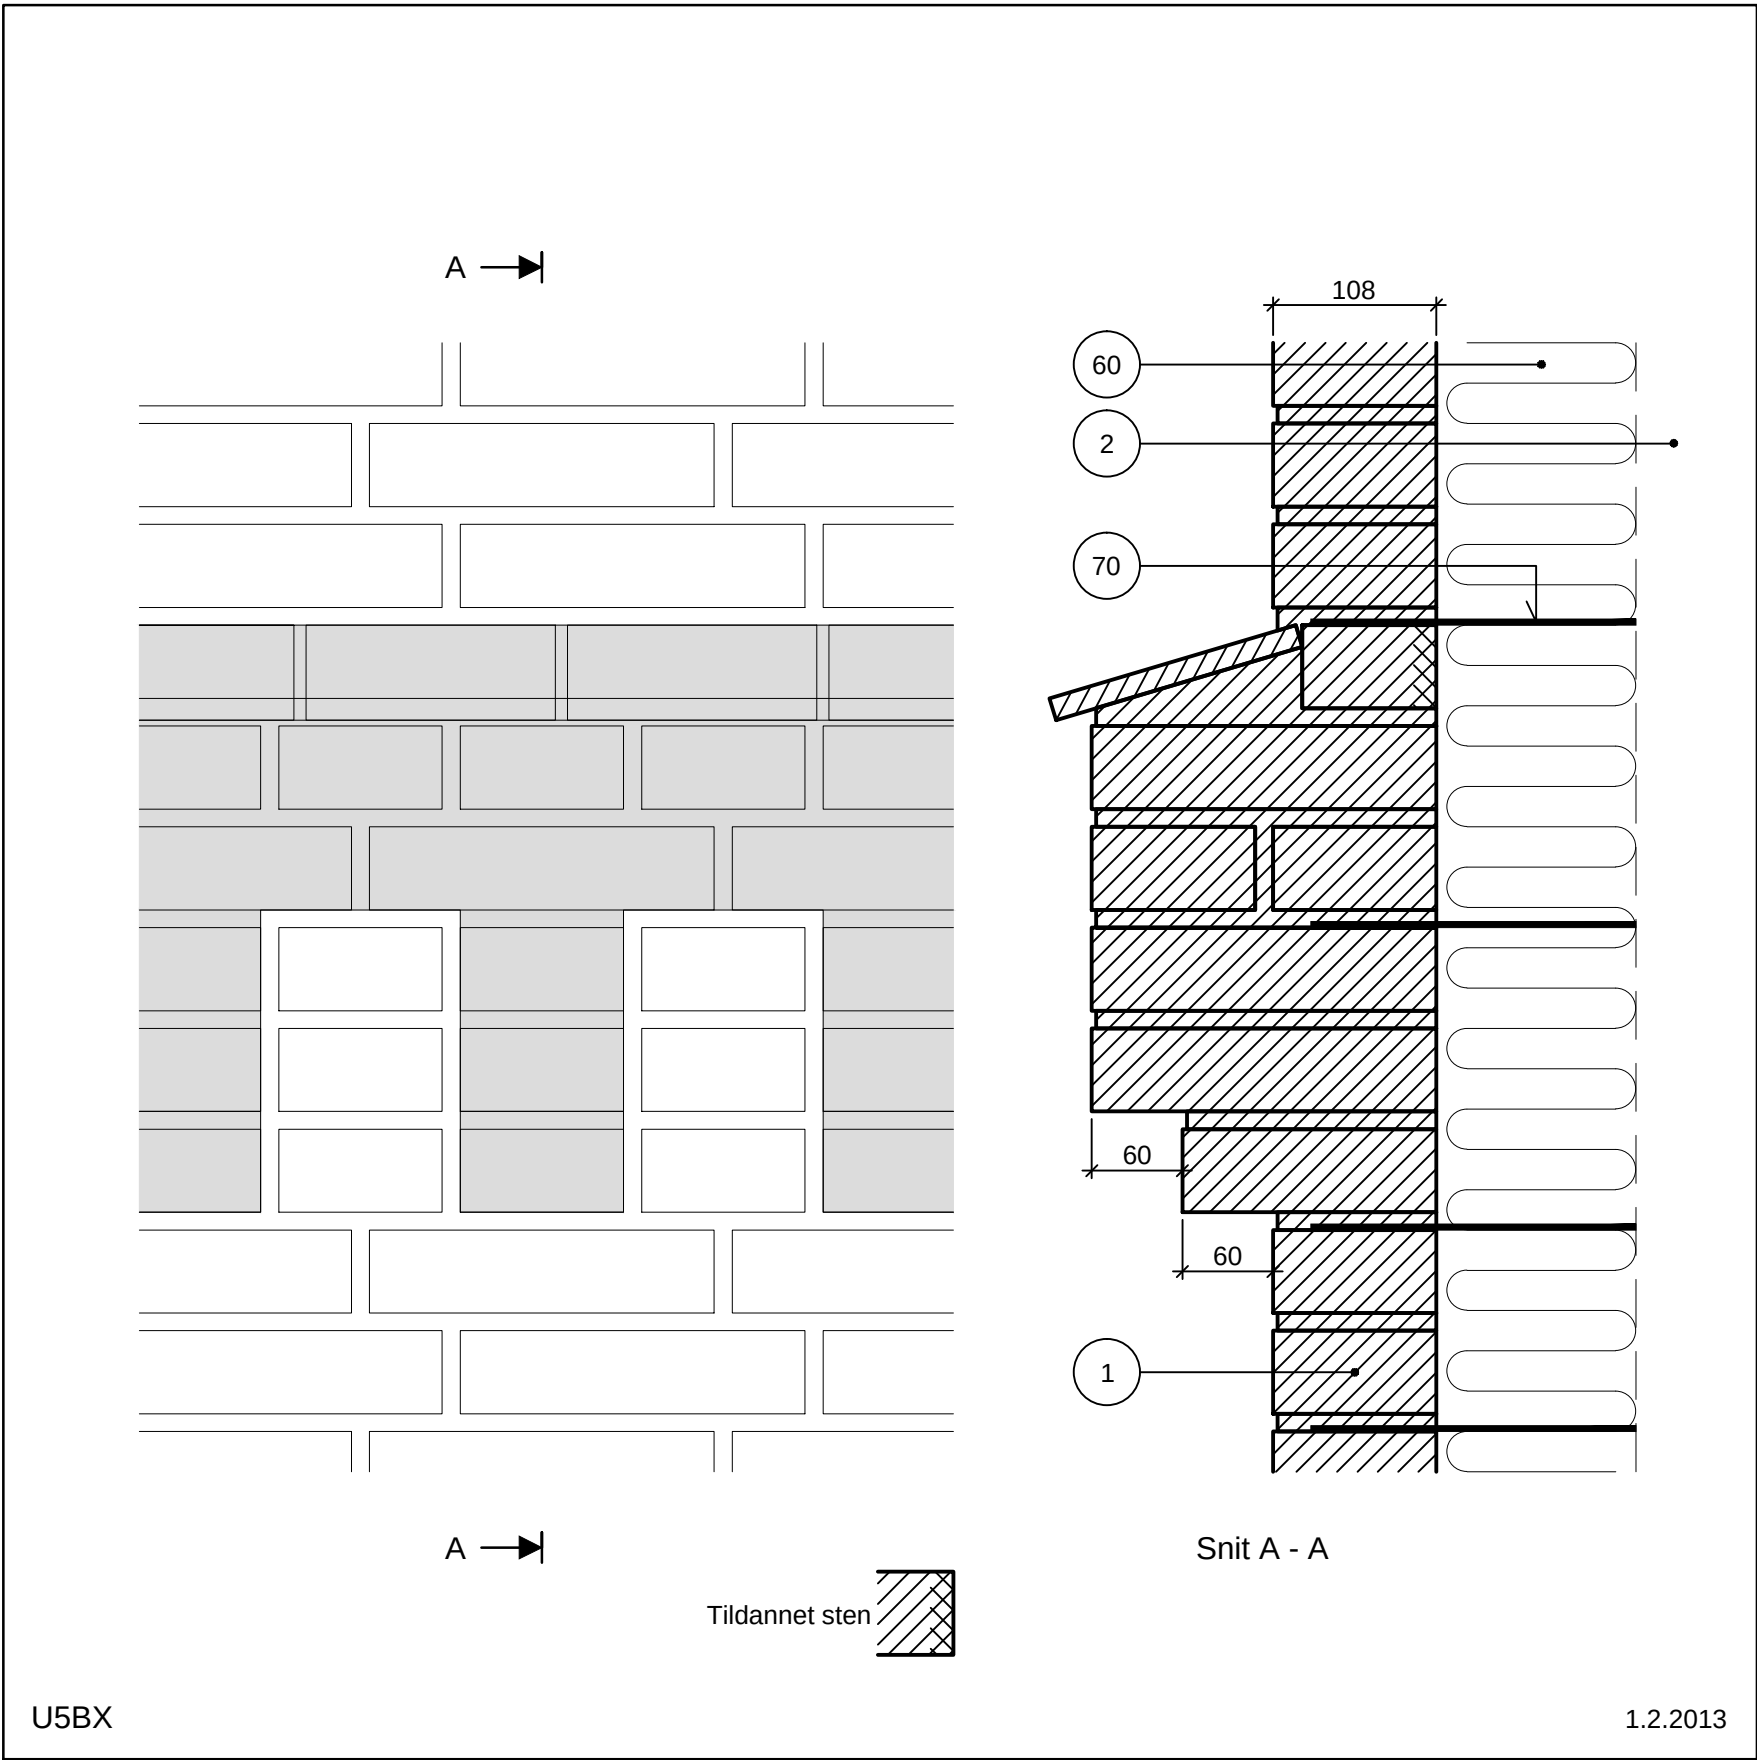

Formur (lodret snit)

Bånd og friser

Vandafvisende bånd

6 skifter højt bånd med klinke

NOTE: Ved fremspring er der risiko for biologisk vækst/misfarvninger. Selve fremspringet skal altid betragtes som mindst eksponeringsklasse MX3.2.

- 1 Tegl i formur
- 2 Bagmur
- 60 Isolering
- 70 Trådbinder

Tegningshistorik	1.6.1999	1.3.2006
------------------	----------	----------